




Planimetria di u.i.u. in Comune di LUGO via P.zza MAZZINI civ. 2

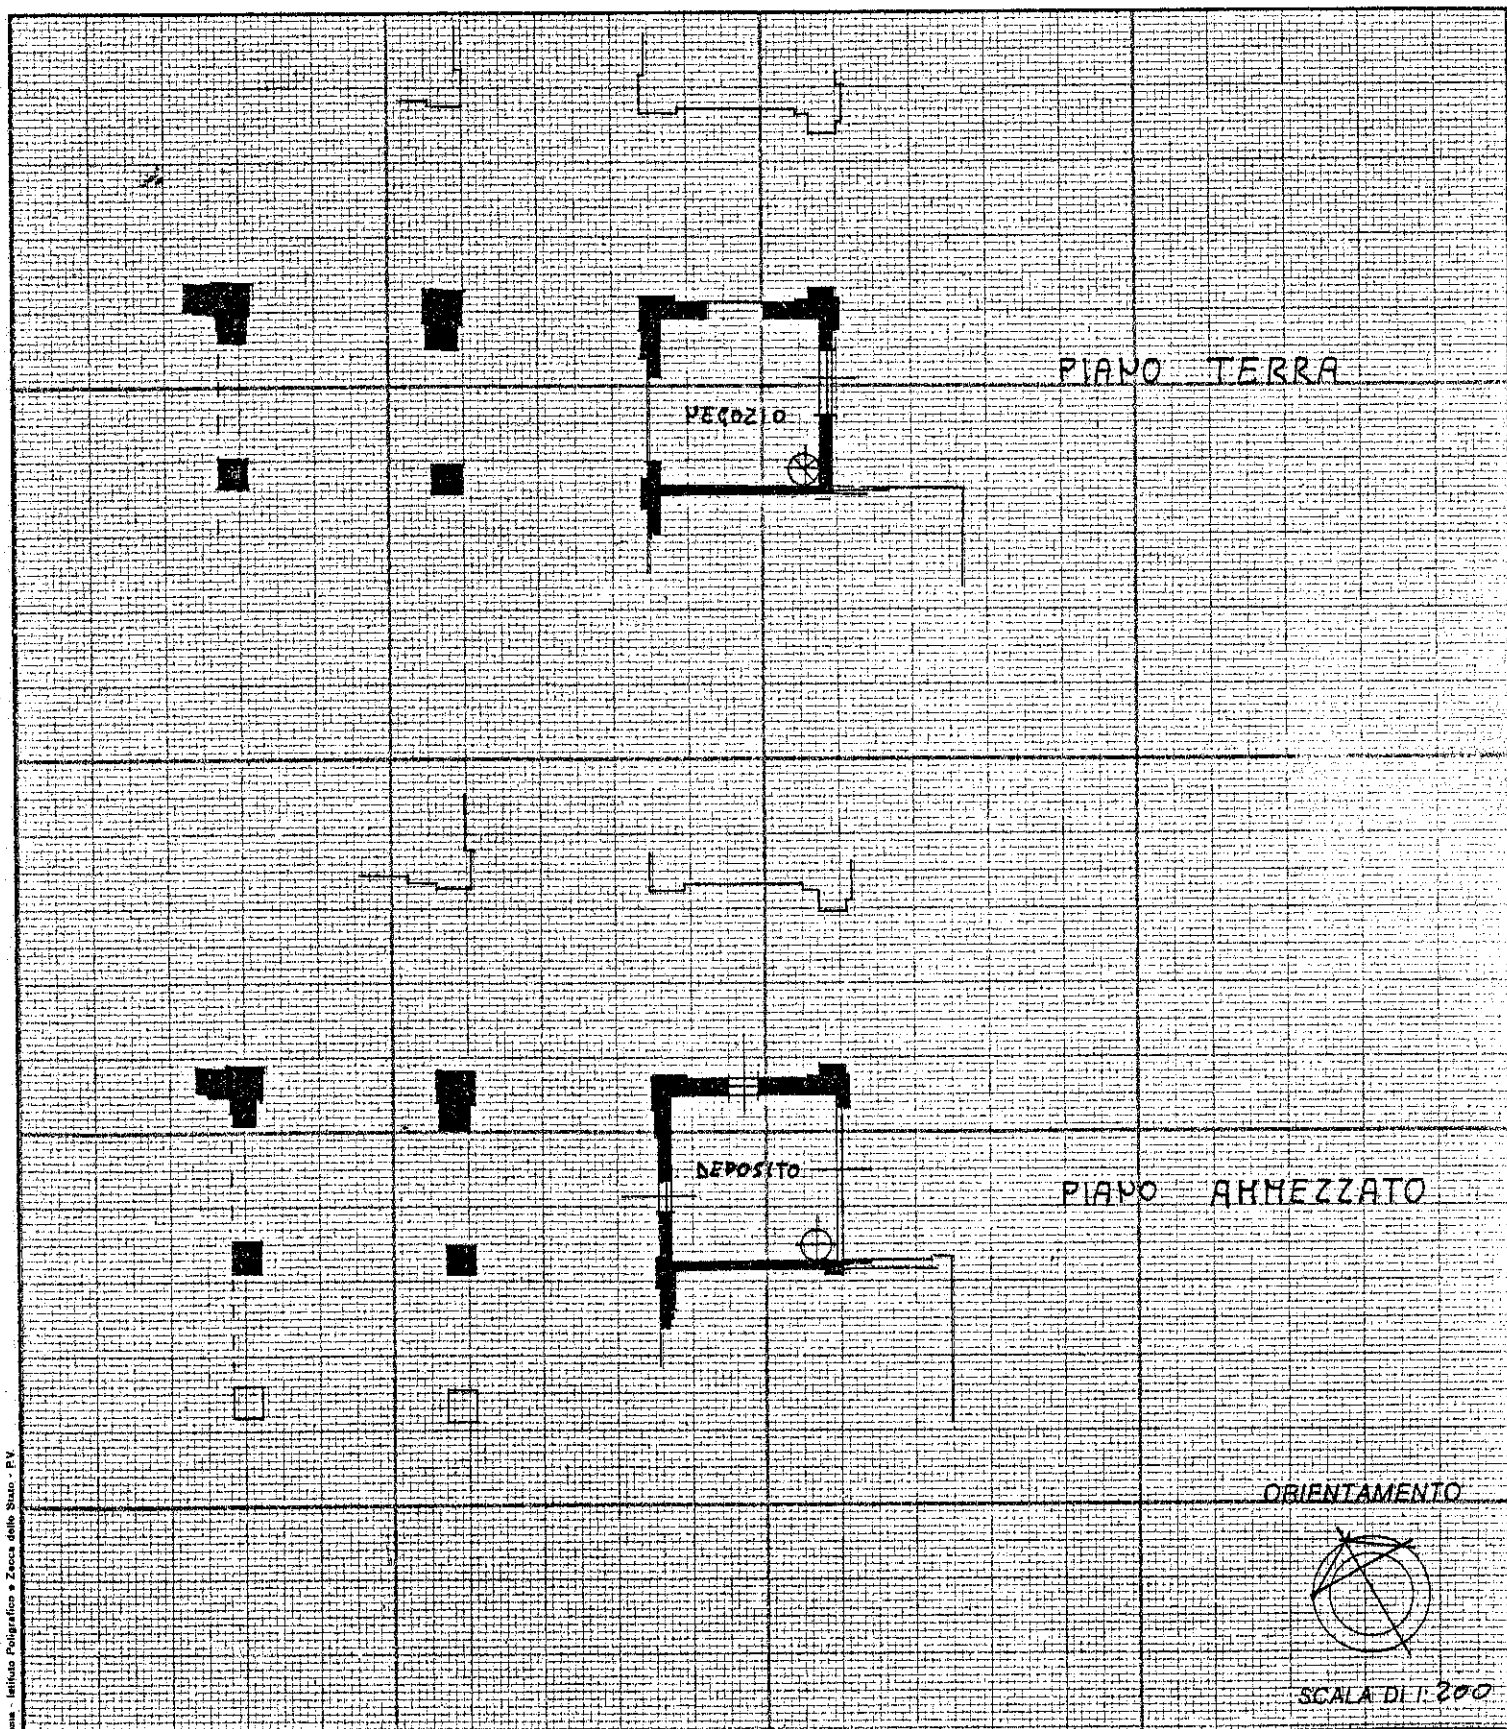

Dichiarazione di N.C. ☐  
Denuncia di variazione ☒

Identificativi catastali  
F. 101  
n. 269 sub. 132

Compilata dal GEOM.  
FABRIZIO PARTIERI  
Iscritto all'albo de GEOM.  
della provincia di RA n. 335  
data ..... Firma .....

RISERVATO ALL'UFFICIO